
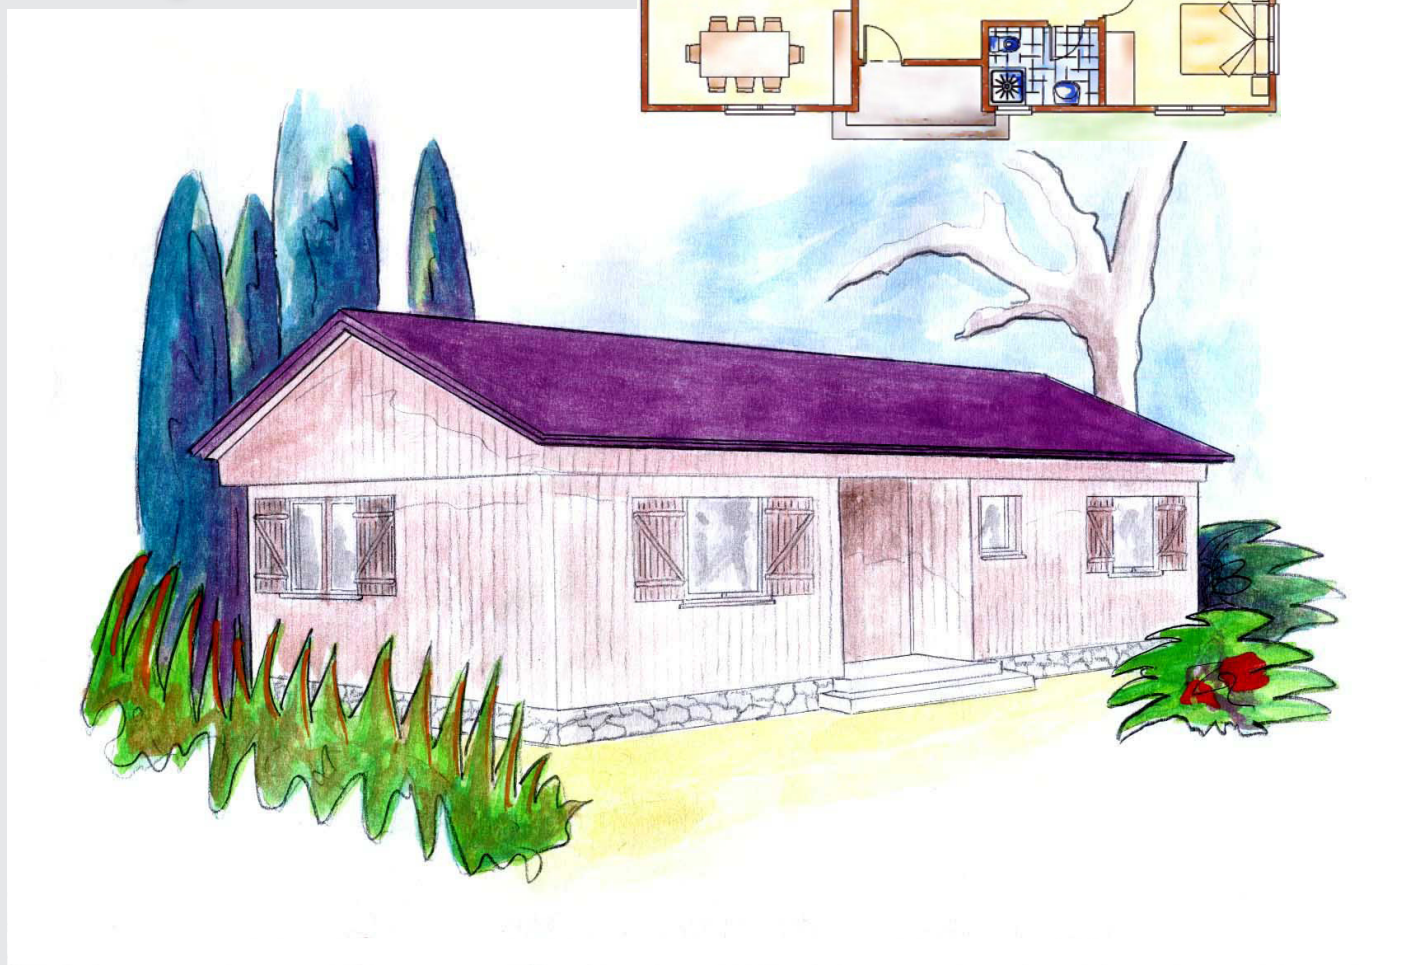


82,2 m²

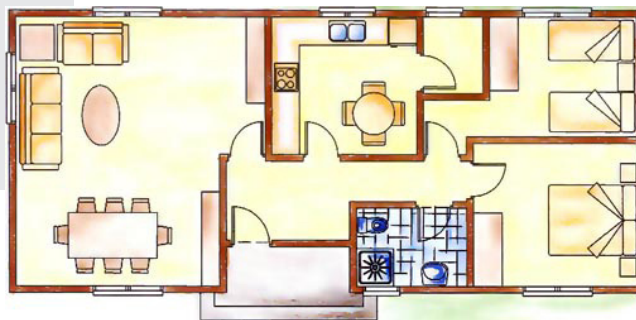

Villa Avan

Con planta rectangular y sin concesiones estéticas se ha diseñado esta casa ajustándose exactamente a las medidas que permitía el terreno, destinada básicamente para una pareja la segunda estancia puede utilizarse como habitación o despacho, una pequeña despensa desahoga la cocina que es lo suficiente grande como para que se pueda comer en ella. Accedemos a ella por camino de grava inmerso en el jardín.


**VILAS
ANDERSON**
The Wood Company
Tel. +34 977 82 68 68
www.vilasanderson.com

Salón/Comedor	28,00 m ²
Cocina	9,10 m ²
Dispensa	2,00 m ²
Habitación 1	10,76 m ²
Habitación 2	9,55 m ²
Baño	4,00 m ²
Recibidor	6,65 m ²
Entrada	2,60 m ²
Total útil	72,60 m ²
<i>Total constr.</i>	<i>82,20 m²</i>