


81,9 m²

Salón-C./Cocina	24,19 m ²
Habitación 1	11,11 m ²
Habitación 2	7,85 m ²
Habitación 3	6,33 m ²
Baño	5,04 m ²
Recibidor	2,04 m ²
Pasillo	4,60 m ²
Porche	12,65 m ²


Total útil 73,81m²

Total constr. 81,90 m²

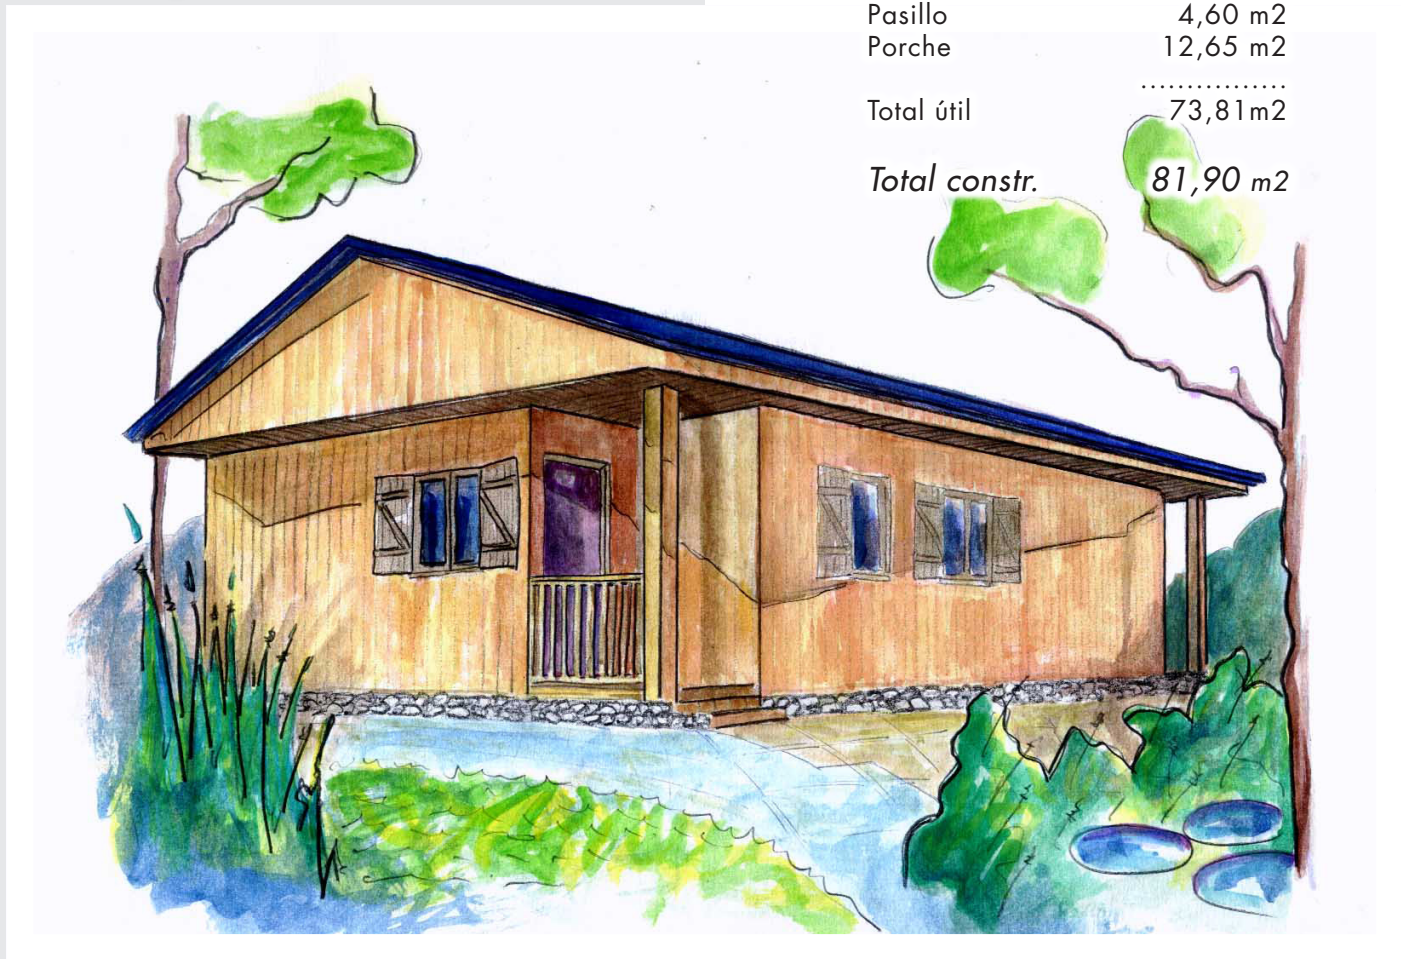

Villa Halmstad

Con formas geométricas simples hemos construido esta casa que con 81.9 m² dispone de tres amplias habitaciones permitiendo un uso como vivienda habitual u ocasional. La entrada se realiza a través de un pequeño porche situado en la fachada posterior y la terraza frontal que abraza la zona de comedor-estar ilumina la estancia permitiendo la integración y salida al exterior para acceder al jardín, hemos compatibilizado en este proyecto la integración al entorno y la adecuación a un presupuesto ajustado.

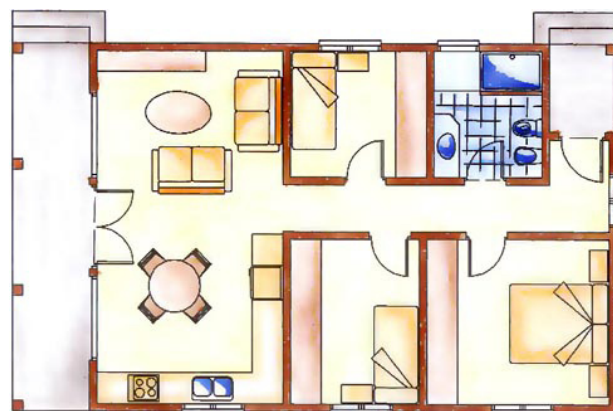

VILAS
ANDERSON

The Wood Company

Tel. +34 977 82 68 68

www.vilasanderson.com